


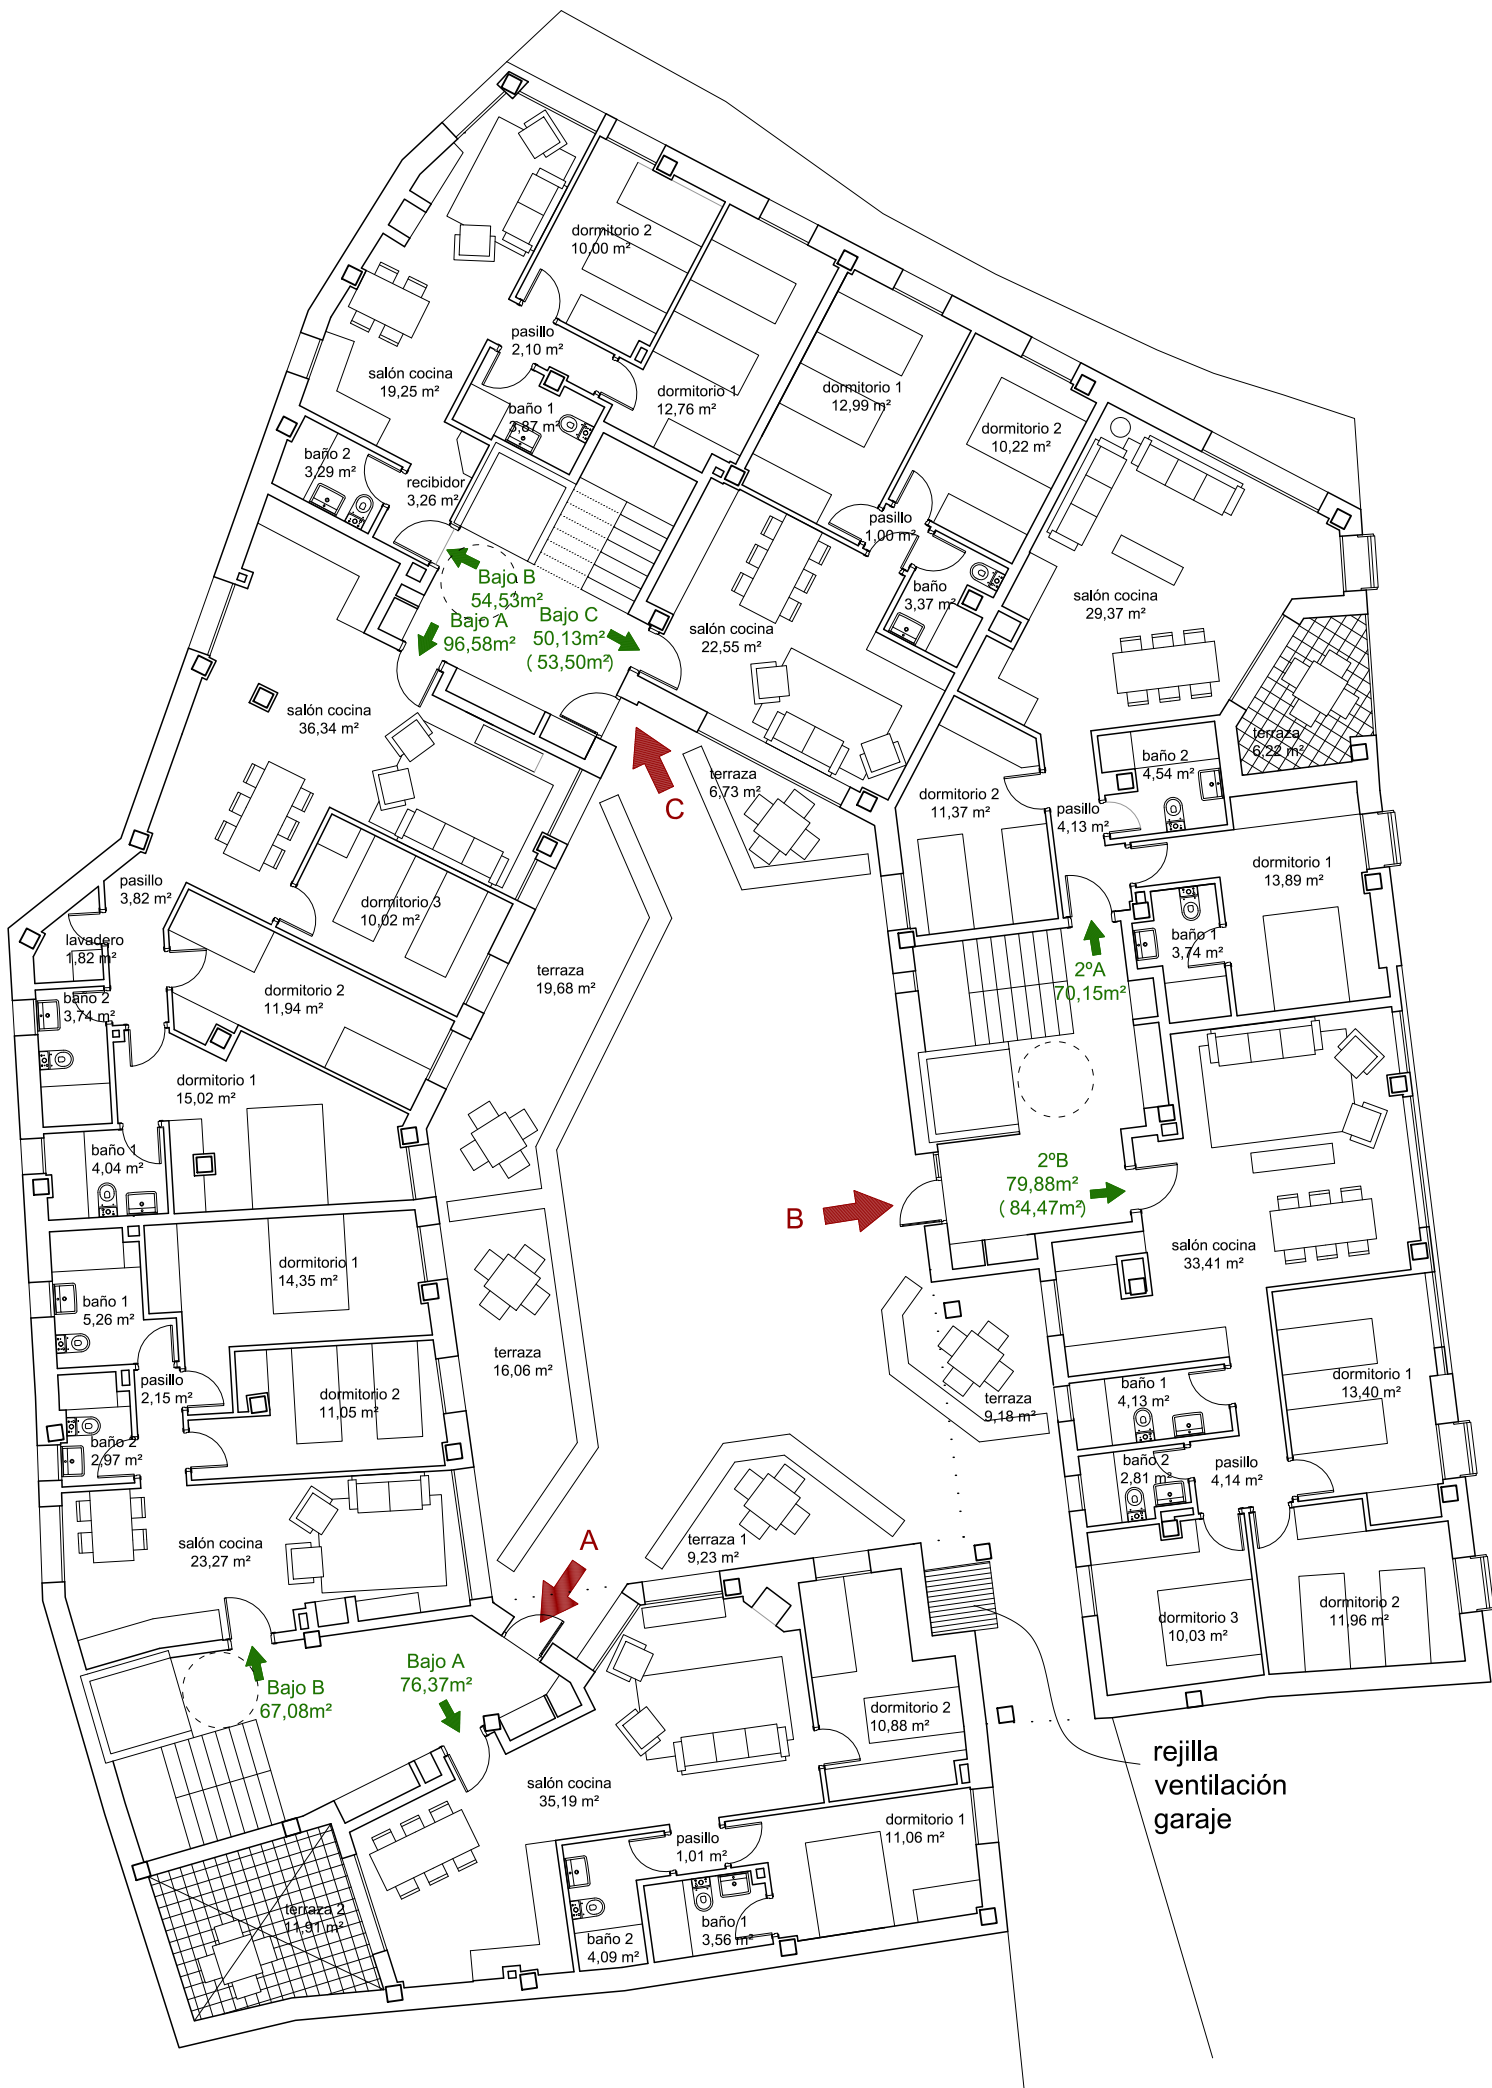

PROYECTO BÁSICO DE EDIFICIO PARA 26 VIVIENDAS, GARAJE Y TRASTEROS				
SITUACION:		PROMOTOR:		FECHA:
c/Aguas Limpias nº3, Sallent de Gállego (Huesca)		Residencial Buenavista Sanfuentes S.L.		JUNIO 2020
PLANO DE:	ESCALA:	NUMERO:	ARQUITECTO:	
DISTRIBUCIÓN Y SUPERFICIES NIVEL 2	1:150	4	LUIS V. FRANCO GAY C/ M. Servet nº12, Huesca. Tlf.: 974231943	

