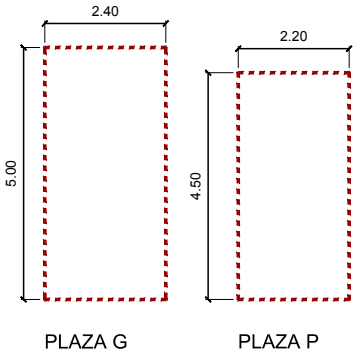

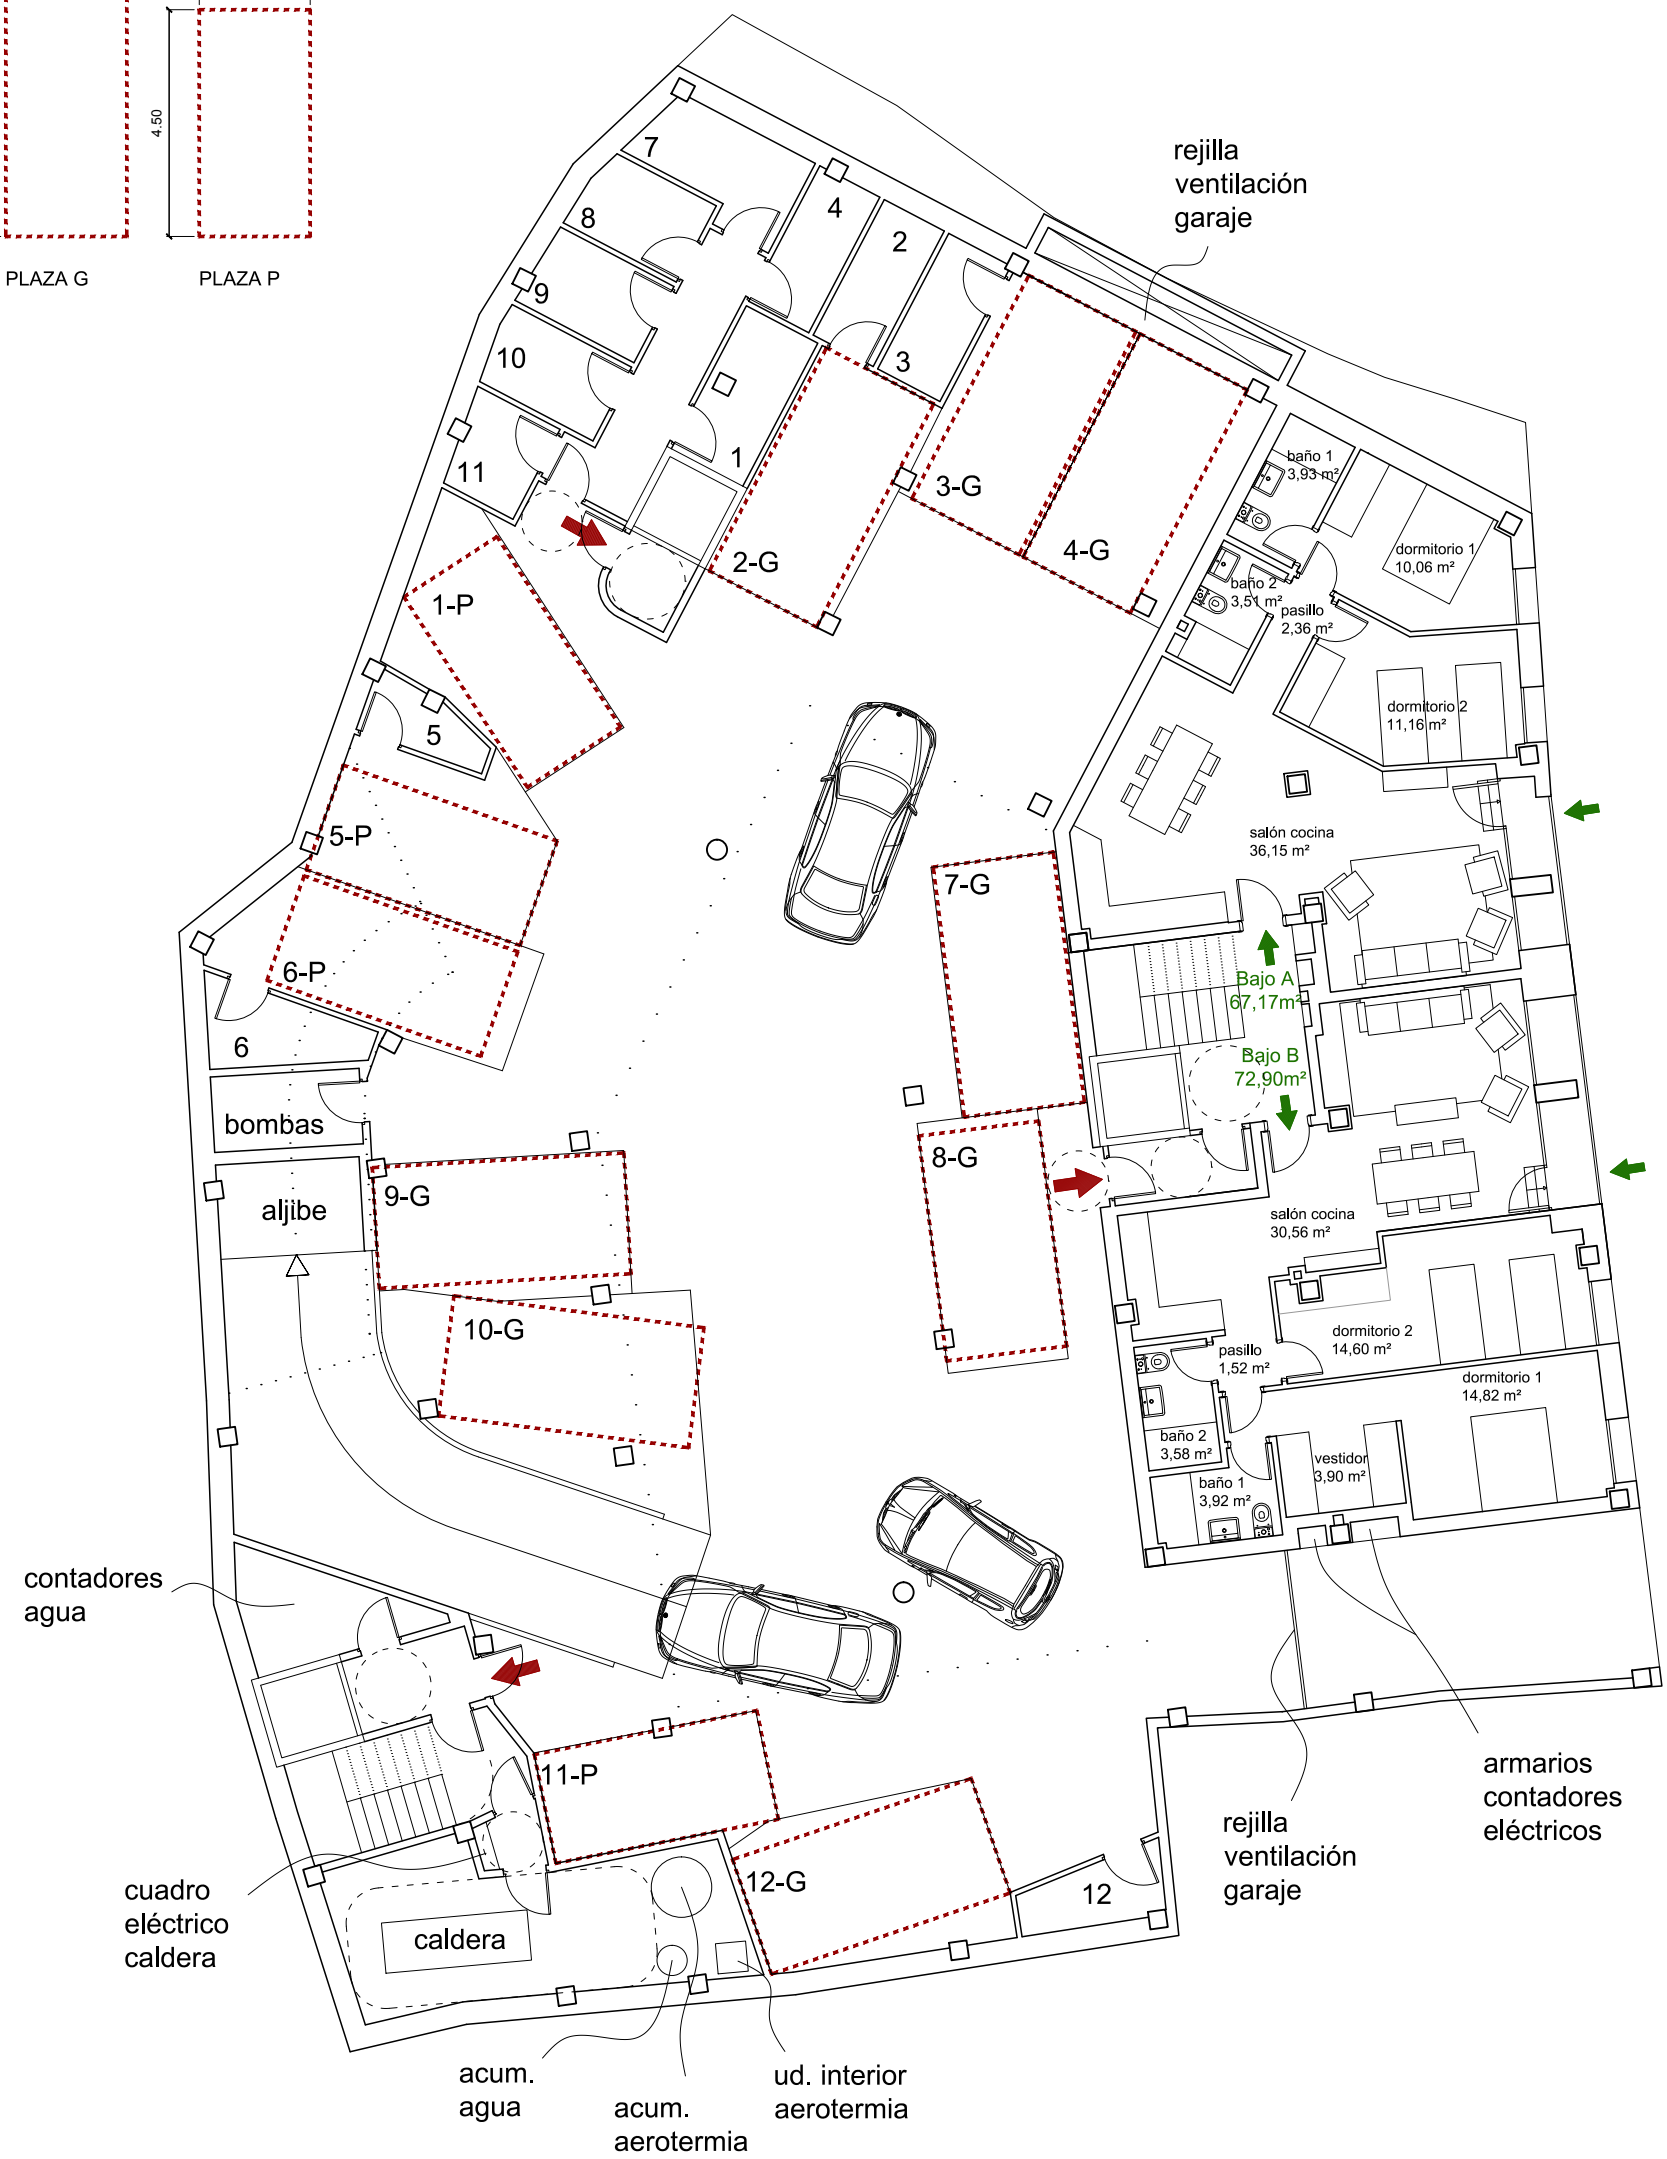

PROYECTO BÁSICO DE EDIFICIO PARA 26 VIVIENDAS, GARAJE Y TRASTEROS

SITUACION:		PROMOTOR:	FECHA:
c/Aguas Limpias nº3, Sallent de Gállego (Huesca)		Residencial Buenavista Sanfuentes S.L.	JUNIO 2020
PLANO DE:	ESCALA:	NUMERO:	ARQUITECTO:
DISTRIBUCIÓN Y SUPERFICIES NIVEL 0	1:150	2	LUIS V. FRANCO GAY C/ M. Servet nº12, Huesca. Tlf.: 974231943